

**Agenzia delle Entrate
CATASTO FABBRICATI
Ufficio Provinciale di
Nuoro**

Dichiarazione protocollo n. NU0062409 del 10/07/2014

Planimetria di u.i.u. in Comune di **San Teodoro**

Località Lu Fraili

civ. SNC

Identificativi Catastali:

Sezione:

Foglio: **7**

Particella: **1783**

Subalterno: **79**

Compilata da:

Giua Lorenzo

Iscritto all'albo:


Geometri

Prov. **Nuoro**

N. 01244

Scheda n. **1**

Scala **1:200**

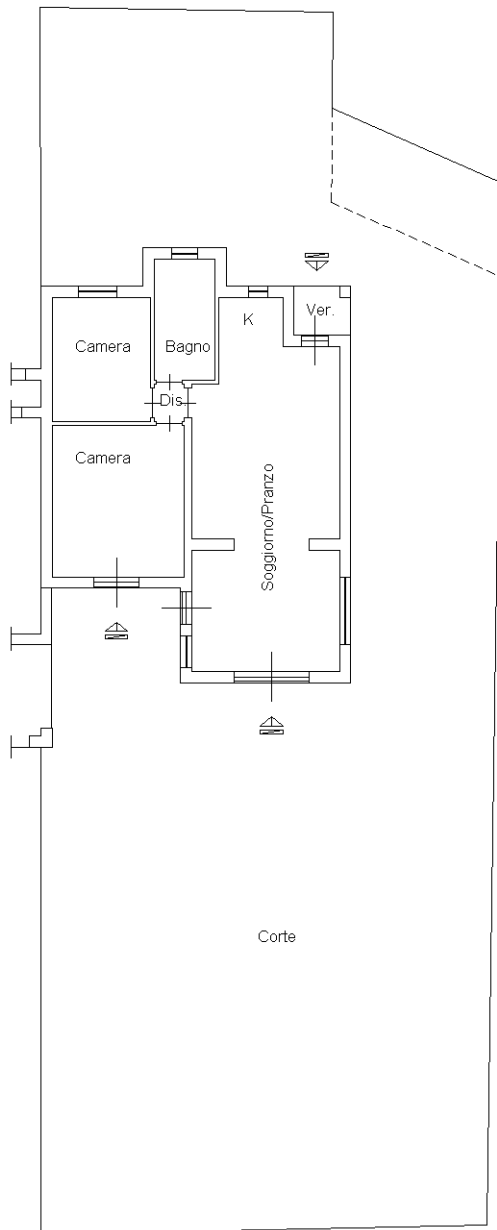

FOGLIO 7
MAPP. 1783
SUB. 2

FOGLIO 7
MAPP. 1783
SUB. 73

FOGLIO 7
MAPP. 1783
SUB. 74



ORIENTAMENTO

Ultima planimetria in atti